


Gemarkung: Aalen
Flur: Aalen

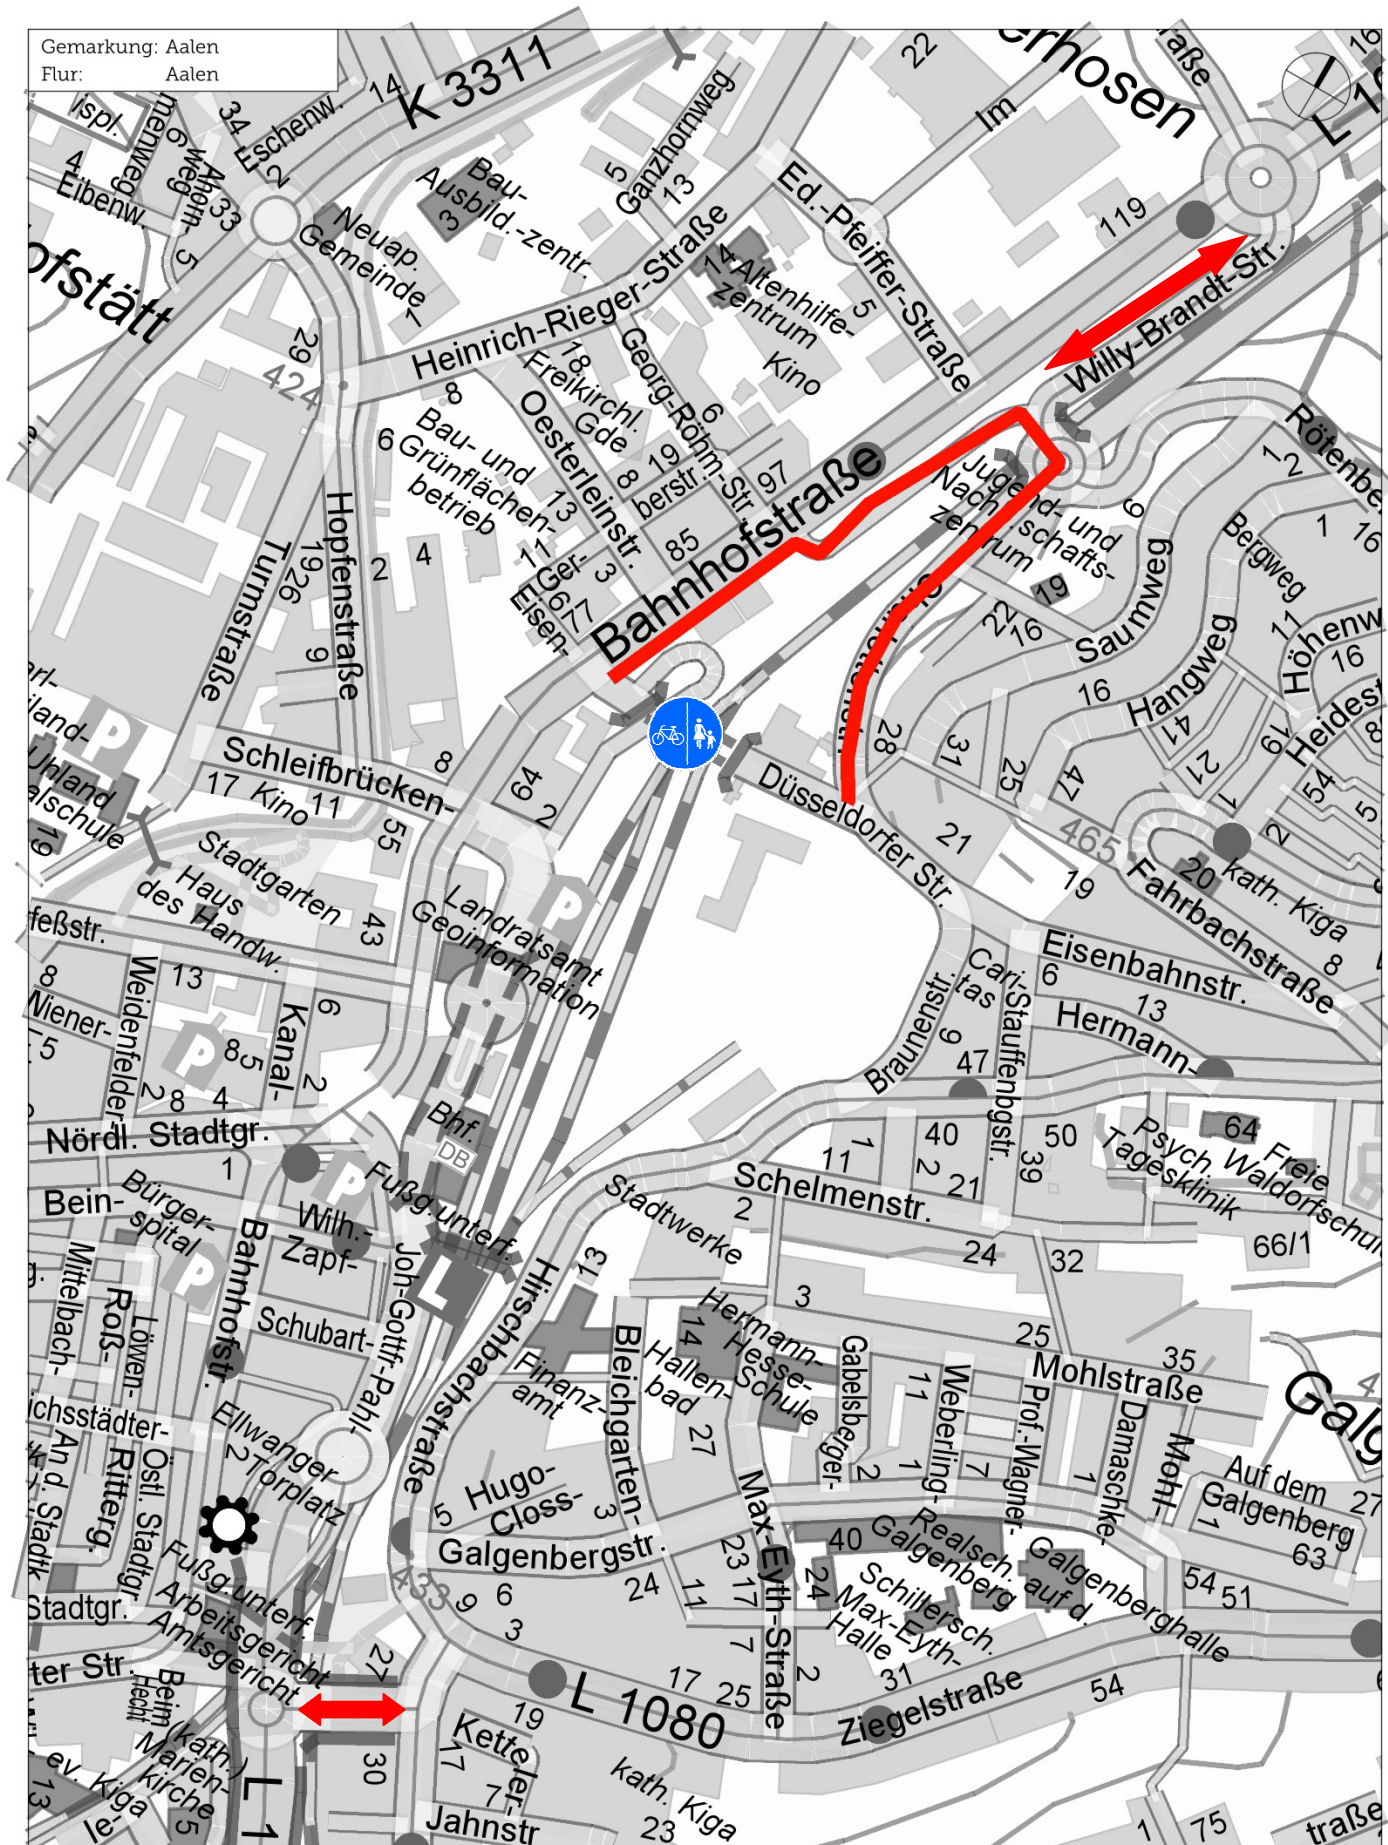

Datum: 28.09.2015
Auszug aus dem GIS
Katasterkarte, Topografie

Maßstab 1:5500

0 40 80 120 160 m


Aalen
Tiefbauamt